


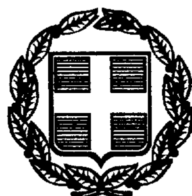

ΕΦΗΜΕΡΙΣ ΤΗΣ ΚΥΒΕΡΝΗΣΕΩΣ

ΤΗΣ ΕΛΛΗΝΙΚΗΣ ΔΗΜΟΚΡΑΤΙΑΣ

ΤΕΥΧΟΣ ΤΕΤΑΡΤΟ **Αρ. Φύλλου 623**

12 Αυγούστου 1999

ΠΕΡΙΕΧΟΜΕΝΑ

ΑΠΟΦΑΣΕΙΣ

ΑΠΟΦΑΣΕΙΣ

Αριθ. 1062535/6524/Β0010 (1)

Καθορισμός των ορίων του αιγιαλού και δημιουργία ζώνης παραλίας στη θέση «ΑΝΕΜΟΜΥΛΟΣ» Βολισσού, Δήμου Αμανής, Νήσου Χίου, Νομού Χίου.

Ο ΥΠΟΥΡΓΟΣ ΟΙΚΟΝΟΜΙΚΩΝ

Έχοντας υπόψη:

1. Τις διατάξεις των άρθρ. 1 μέχρι 7 του Α.Ν. 2344/1940 «περί αιγιαλού και παραλίας», όπως τροποποιήθηκαν και συμπληρώθηκαν με τις διατάξεις: α) του άρθρου 13 του Ν. 1078/80 και β) του άρθρου 23 του Ν. 1337/83.

2. Τις διατάξεις του Ν. 2503/97 (ΦΕΚ 107/30.5.97 τ.Α') «Περί διοίκησης, οργάνωσης, στελέχωσης της Περιφέρειας, ρύθμισης θεμάτων για την τοπική αυτοδιοίκηση και άλλες διατάξεις».

3. Τις διατάξεις του άρθρου 100 του Π.Δ. 284/88 περί «Οργανισμού του Υπουργείου Οικονομικών».

4. Την από 11.6.1999 Έκθεση της «Επιτροπής καθορισμού των ορίων αιγιαλού - παραλίας, που καθόρισε τα όρια του αιγιαλού, παραλίας και παλαιού αιγιαλού στη θέση «ΑΝΕΜΟΜΥΛΟΣ» Βολισσού, Δήμου Αμανής, Νήσου Χίου, Νομού Χίου και το, από 10 Φεβρουαρίου 1999, με κλίμακα 1:500 τοπογραφικό διάγραμμα το οποίο έχει συντάξει ο Τοπογράφος Μηχανικός Βαγγέλης Σ. Στρογγυλός και έχει θεωρήσει ο Προϊστάμενος της ΤΥΔΚ Νομού Χίου Π. Σαλιάρης, στις 1.3.1999.

5. Τη σύμφωνη γνώμη του Γενικού Επιτελείου Ναυτικού, που διατυπώθηκε στο 544.5/351/99/Σ. 673/7.5.1999 έγγραφό του.

6. Την υπ' αριθ. 1107147/1239/0006Α'/4.10.96 (ΦΕΚ 922/7.10.96 τ.Β') κοινή απόφαση του Πρωθυπουργού και του Υπουργού Οικονομικών «περί ανάθεσης αρμοδιοτήτων στους Υφυπουργούς Οικονομικών».

7. Την υπ' αριθμ. 1087903/1481/0006Β/28.8.97 (ΦΕΚ 779/29.8.97 τ.Β') απόφαση του Υπουργού Οικονομικών «Περί μεταβίβασης αρμοδιοτήτων του Υπουργού Οικονομικών στους Προϊσταμένους των Περιφ. Υπηρεσιών του Υπουργείου Οικονομικών, πλην Γ.Λ.Κ και Γ.Χ.Κ», αποφασίζουμε:

Επικυρώνουμε την από 11.6.99 έκθεση της Επιτροπής Καθορισμού των ορίων του αιγιαλού και παραλίας και θέσεων αμμοληψίας, που καθόρισε τα όρια του αιγιαλού, της παραλίας και του παλαιού αιγιαλού στην περιοχή «ΑΝΕΜΟΜΥΛΟΣ» Βολισσού, Δήμου Αμανής, Νήσου Χίου, Νομού Χίου και το, από 10 Φεβρουαρίου 1999, με κλίμακα 1:500, τοπογραφικό διάγραμμα, το οποίο έχει συντάξει ο Τοπογράφος Μηχαν. Βαγγέλης Σ. Στρογγυλός και έχει θεωρήσει ο Προϊστάμενος της Τ.Υ.Δ.Κ. Νομού Χίου Π. Σαλιάρης, στις 1.3.1999, επί του οποίου η παραπάνω Επιτροπή καθόρισε τα όρια του αιγιαλού με κόκκινη συνεχή πολυγωνική γραμμή, υπό στοιχεία 1, 2, 3, 4, 5, 6, 7, 8, 9, 10 της οποίας οι κορυφές εξασφαλίζονται με ορθογώνιες συντεταγμένες από το Κρατικό Τριγωνομετρικό Δίκτυο, τα όρια της παραλίας με κίτρινη συνεχή πολυγωνική γραμμή υπό στοιχεία 1', 2', 3', 4', 5', 6', 7', 8', 9', 10' παράλληλη της οριογραμμής του αιγιαλού σε σταθερή απόσταση δέκα (10) μέτρων και τα όρια του παλαιού αιγιαλού με κυανή συνεχή πολυγωνική γραμμή, υπό στοιχεία 1'', 2'', 3'', 4'', 5'', 6'', 7'', 8'', 9'', 10'', 11'', 12'', 13'', 14'', της οποίας οι κορυφές εξασφαλίζονται με ορθογώνιες συντεταγμένες από το Κρατικό Τριγωνομετρικό Δίκτυο, στην περιοχή «ΑΝΕΜΟΜΥΛΟΣ» Βολισσού, Δήμου Αμανής, Νήσου Χίου, Νομού Χίου.

Η απόφαση αυτή, με την Έκθεση της Επιτροπής και το Τοπογραφικό Διάγραμμα, να δημοσιευθούν στην Εφημερίδα της Κυβερνήσεως.

Αθήνα, 26 Ιουλίου 1999

Με εντολή Υπουργού
Ο Γενικός Διευθυντής
Δημ. Περιουσίας και Εθν. Κληρ/των
ΠΑΝ. ΠΙΛΑΤΗΣ

ΕΚΘΕΣΗ ΕΠΙΤΡΟΠΗΣ ΚΑΘΟΡΙΣΜΟΥ
ΤΩΝ ΟΡΙΩΝ ΑΙΓΙΑΛΟΥ - ΠΑΡΑΛΙΑΣ
(Άρθρο 74 Π.Δ. 636/77)

Για τον καθορισμό για πρώτη φορά των ορίων του αιγιαλού και της παραλίας στην περιοχή «Ανεμόμυλος» Βολισσού Δήμου Αμανής Νομού Χίου της Νήσου Χίου.

Στη Χίο σήμερα Παρασκευή 11 Ιουνίου 1999 οι υπογεγραμμένοι:

1. Τσούρος Νικόλαος - Εφοριακός ΠΕ/Α - Αναπληρωτής Προϊστάμενος της Κτηματικής Υπηρεσίας Δημοσίου Ν. Χίου, ως Πρόεδρος

2. Δημητράκη Λεμονιά - Τοπογράφος μηχανικός ΠΕ/Δ - υπάλληλος της Κτηματικής Υπηρεσίας Δημοσίου Ν. Χίου, ως μέλος.

3. Χρόνης Αναστάσιος -Αντιπλοίαρχος Λ.Σ. - Κεντρικός Λιμενάρχης Χίου, ως μέλος αποτελούντες την επιτροπή καθορισμού των ορίων Αιγιαλού - Παραλίας, ορισθέντες δια της υπ' αριθμό 1032211/612/6.3.98 απόφασης Γενικού Διευθυντή Δημόσιας Περιουσίας και Εθνικών Κληροδοτημάτων του Υπουργείου Οικονομικών, δυνάμει του άρθρου 74 του Π.Δ. 636/77, συγκληθείσα ύστερα από πρόσκληση του Προέδρου της Επιτροπής, μεταβήκαμε στην προαναφερθείσα περιοχή στις 15 Φεβρουαρίου 1999, λαβόντες υπόψιν:

1. Την από 25.1.1995 αίτηση των ενδιαφερομένων ιδιοκτητών Ιωάννη Φερούση και Ιωάννη Ζαρταλούδη, με την οποία ζητείται ο καθορισμός των ορίων του αιγιαλού - παραλίας στην ανωτέρω περιοχή.

2. Το από Φεβρουάριο 1999 Τοπογραφικό και υψομετρικό διάγραμμα του Ευάγγελου Στρογγυλού Διπλ. Τοπογράφου μηχανικού, μέλος Τ.Ε.Ε. με αριθμό μητρώου 22993, σε κλίμακα 1:500, που ελέγχθηκε για την ακρίβεια της αποτύπωσης στις 15.2.1999 από τη Δημητράκη Λεμονιά - Τοπογράφο μηχανικό ΠΕ/Δ της Κτηματικής Υπηρεσίας Δημοσίου και θεωρήθηκε στις 1.3.1999 από τον Προϊστάμενο της Τ.Υ.Δ.Κ. Ν. Χίου Παντελή Σαλιάρη - Πολιτικό μηχανικό ΠΕ/Αβ, όπως το άρθρο 20 του Ν. 719/77 ορίζει.

3. Τις διατάξεις του Α.Ν. 2344/40, όπως αυτός τροποποιήθηκε και ισχύει σήμερα.

4. Την αντίληψη που σχηματίσαμε από την επιτόπια μετάβασή μας, περί του πλάτους της βρεχομένης ζώνης της ξηράς και των λοιπών συναφών στοιχείων ήτοι:

α) Περιγραφή μορφολογίας εδάφους: Η περιοχή είναι ημιπεδινή στο μεγαλύτερο μήκος της ακτογραμμής.

Η κλίση του εδάφους είναι ελάχιστη στο μεγαλύτερο τμήμα της αποτυπωμένης περιοχής.

Η βλάστηση περιλαμβάνει θάμνους, αγριόχορτα και ελάχιστα καλλωπιστικά δέντρα (αλμυρίκια)

Κτίσματα νεότερα και παλαιά υπάρχουν κυρίως στο βόρειο τμήμα της υπό καθορισμό περιοχής.

β) Κατάσταση ακτής: Σε όλο το μήκος της, η ακτή είναι αμμουδιά με ελάχιστο βότσαλο.

γ) Κατάσταση θαλάσσιου χώρου: Ο θαλάσσιος χώρος έχει βάθος της τάξης των 7 μέτρων για απόσταση 180 μέτρα από την ακτή.

Η σύστασή του είναι αμμώδης όμοια με την ακτή, με λίγα προεξέχοντα βράχια.

Ύφαλοι και ξέρες δεν παρατηρούνται. Το ανάπτυγμα του πελάγους είναι μεγάλο εξαιτίας της θέσης της περιοχής.

δ) Παλίρροιες δεν παρατηρούνται. Τα θαλάσσια ρεύματα που υπάρχουν έχουν διεύθυνση από Νότο προς Βορρά και έχουν μικρή ένταση της τάξης του 0,5 μίλι/ώρα.

ε) Επικρατούσες καιρικές συνθήκες: Επικρατούν οι ίδιες καιρικές συνθήκες που επικρατούν σ' όλο το Β.Α. Αιγαίο. Οι επικρατούντες άνεμοι έχουν διεύθυνση Β.Α. τους χειμερινούς μήνες και την Άνοιξη και είναι από μέτριοι έως ισχυροί, τους θερινούς μήνες έχουν διεύθυνση Β.Δ. και έχουν ένταση μέτρια και το Φθινόπωρο έχουν διεύθυνση Β.Α. και Νότιοι με ένταση μέτρια έως ισχυρή.

Γενικά η ένταση των ανέμων στην υπό καθορισμό περιοχή δεν ξεπερνά τα 6 BEAUFORTS. Το ύψος του κύματος φτάνει περίπου το 1,5 μέτρο.

στ) Κτίσματα δεν υπάρχουν σ' όλο το μήκος της προτεινομένης ζώνης του Αιγιαλού και της παραλίας, εκτός από την οικία Φερούση που βρίσκεται στο Νοτιοανατολικό τμήμα της αποτυπωμένης περιοχής και η οποία καταλαμβάνει έκταση σχεδόν 2 τ.μ. του χώρου του αιγιαλού, όπως φαίνεται και στο Τοπογραφικό Διάγραμμα.

5. Το με αριθμό Φακέλλου 544.5/318/98/Αριθ. Σχεδ. 202/16.2.1998 έγγραφο του Γ.Ε.Ν.

6. Το με αριθμό Φακέλλου 544.5/351/99/Αριθ. Σχεδ. 673/7.5.99 έγγραφο του Γ.Ε.Ν.

7. Την από 19.2.1999 έκθεση της επιτροπής καθορισμού των ορίων Αιγιαλού - Παραλίας, αποφασίζει:

1. Καθορίζει επί του προαναφερθέντος Τοπογραφικού Διαγράμματος:

α) Την οριογραμμή του Αιγιαλού με κόκκινη συνεχή πολυγωνική γραμμή 1, 2, 3, 4, 5, 6, 7, 8, 9, 10 της οποίας οι κορυφές εξασφαλίζονται με ορθογώνιες συντεταγμένες από το Κρατικό Τριγωνομετρικό Δίκτυο.

β) Την οριογραμμή της Παραλίας με κίτρινη συνεχή πολυγωνική γραμμή 1', 2', 3', 4', 5', 6', 7', 8', 9', 10', παράλληλη της οριογραμμής του Αιγιαλού σε σταθερή απόσταση δέκα (10) μέτρων.

γ) Την οριογραμμή του Παλαιού Αιγιαλού με κυανή συνεχή πολυγωνική γραμμή 1'', 2'', 3'', 4'', 5'', 6'', 7'', 8'', 9'', 10'', 11'', 12'', 13'', 14'' της οποίας οι κορυφές εξασφαλίζονται με ορθογώνιες συντεταγμένες από το Κρατικό Τριγωνομετρικό Δίκτυο.

δ) Η Επιτροπή έκρινε ότι το πλάτος της παραλίας που καθορίστηκε σ' όλο το μήκος της εν θέματι περιοχής, εξυπηρετεί τους σκοπούς της παραγράφου 1 του άρθρου 7 του Α.Ν. 2344/40.

Ο Πρόεδρος	Τα Μέλη
Ν. ΤΣΟΥΡΟΣ	1. ΛΕΜΟΝΙΑ Π. ΔΗΜΗΤΡΑΚΗ
	2. ΑΝΑΣΤΑΣΙΟΣ Θ. ΧΡΟΝΗΣ

ΠΙΝΑΚΑΣ ΣΥΝΤΕΤΑΓΜΕΝΩΝ


ΚΟΡΥΦΩΝ ΟΡΙΟΓΡΑΜΜΩΝ ΑΙΓΙΑΛΟΥ-ΠΑΡΑΛΙΑΣ ΚΑΙ ΠΑΛΑΙΟΥ ΑΙΓΙΑΛΟΥ
Datum: ΑΘΗΝΩΝ Ελλειψοειδές: Bessel Προβολή: Hatt
Αρχή Συντεταγμένων Φ: 38 45 λ: 8 15
Φ.Χ. 1:50.000

ΟΡΙΟΓΡΑΜΜΗ ΑΙΓΙΑΛΟΥ			ΟΡΙΟΓΡΑΜΜΗ ΠΑΡΑΛΙΑΣ			ΟΡΙΟΓΡΑΜΜΗ ΠΑΛΑΙΟΥ ΑΙΓΙΑΛΟΥ		
ΚΟΡΥΦΗ	X	Y	ΚΟΡΥΦΗ	X	Y	ΚΟΡΥΦΗ	X	Y
1	-3380.06	-31482.39	1'	-3376.05	-31473.18	1''	-3338.60	-31469.50
2	-3238.31	-31550.030	2'	-3232.41	-31541.96	2''	-3265.00	-31502.50
3	-3161.19	-31606.430	3'	-3155.98	-31598.36	3''	-3216.46	-31528.14
4	-3139.40	-31622.400	4'	-3133.91	-31614.02	4''	-2198.10	-31540.14
5	-3130.550	-31697.55	5'	-3124.63	-31619.43	5''	-3177.73	-31561.80
6	-3089.50	-31664.500	6'	-3083.06	-31656.84	6''	-3158.40	-31577.11
7	-3083.45	-31669.25	7'	-3078.44	-31660.47	7''	-3143.35	-31603.66
8	-3051.82	-31681.54	8'	-3047.99	-31672.30	8''	-3095.10	-31659.50
9	-2995.41	-31706.49	9'	-2990.95	-31691.53	9''	-3081.90	-31669.25
10	-2851.55	-31783.00	10'	-2852.70	-31774.26	10''	-3011.25	-31634.15
						11''	-2956.75	-316[illegible].40
						12''	-2900.78	-316[illegible]
						13''	-2874.75	-31623.40
						14''	-2772.95	-31622.20

ΥΠΟΜΝΗΜΑ ΕΠΙΤΡΟΠΗΣ

1. Το παρόν Τοπογραφικό Διάγραμμα συνετάχθη [illegible] 11-6-1999 [illegible] της επιτροπής καθορισμού των ορίων αιγιαλού [illegible]
2. Κόκκινη γραμμή 1,2,3.....10 οριογραμμή αιγιαλού
   Κίτρινη γραμμή 1',2',3'.....10' οριογραμμή παραλίας
   Κυανή γραμμή 1'',2'',3''....14'' οριογραμμή παλαιού αιγιαλού
3. Οι κορυφές των οριογραμμών αιγιαλού παραλίας και παλαιού αιγιαλού εξασφαλίζονται με συντεταγμένες του Κρατικού [illegible] σε προβολή Hatt, όπως ο παραπάνω πίνακας.
4. Η οριογραμμή της παραλίας χαράσσεται [illegible] απόσταση [illegible] μέτρων από την οριογραμμή του αιγιαλού


Ο Πρόεδρος

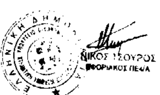


ΝΙΚΟΣ ΤΣΟΥΡΟΣ
ΕΦΟΡΙΑΚΟΣ ΠΕ/Α

Τα μέλη

1. [signature]
2. [signature]
Αναστάσιος Φ. ΧΡΟΝΗΣ
Αντιπλοίαρχος Λ.Σ.

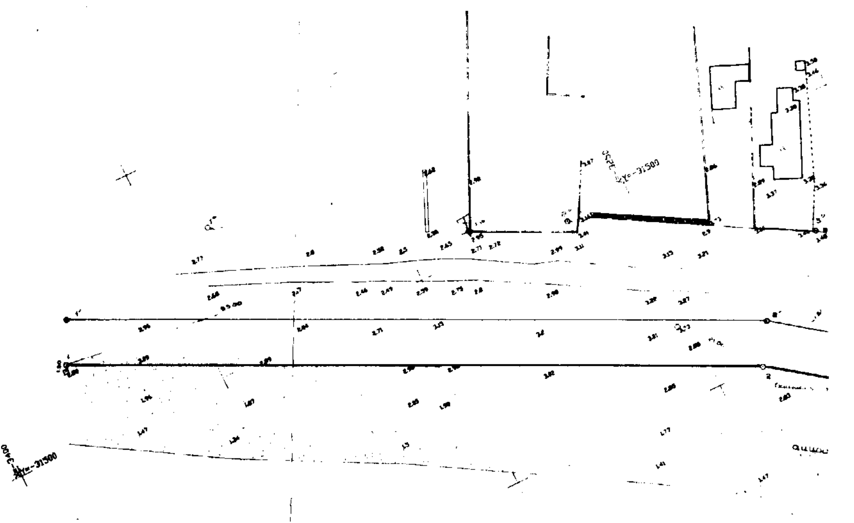

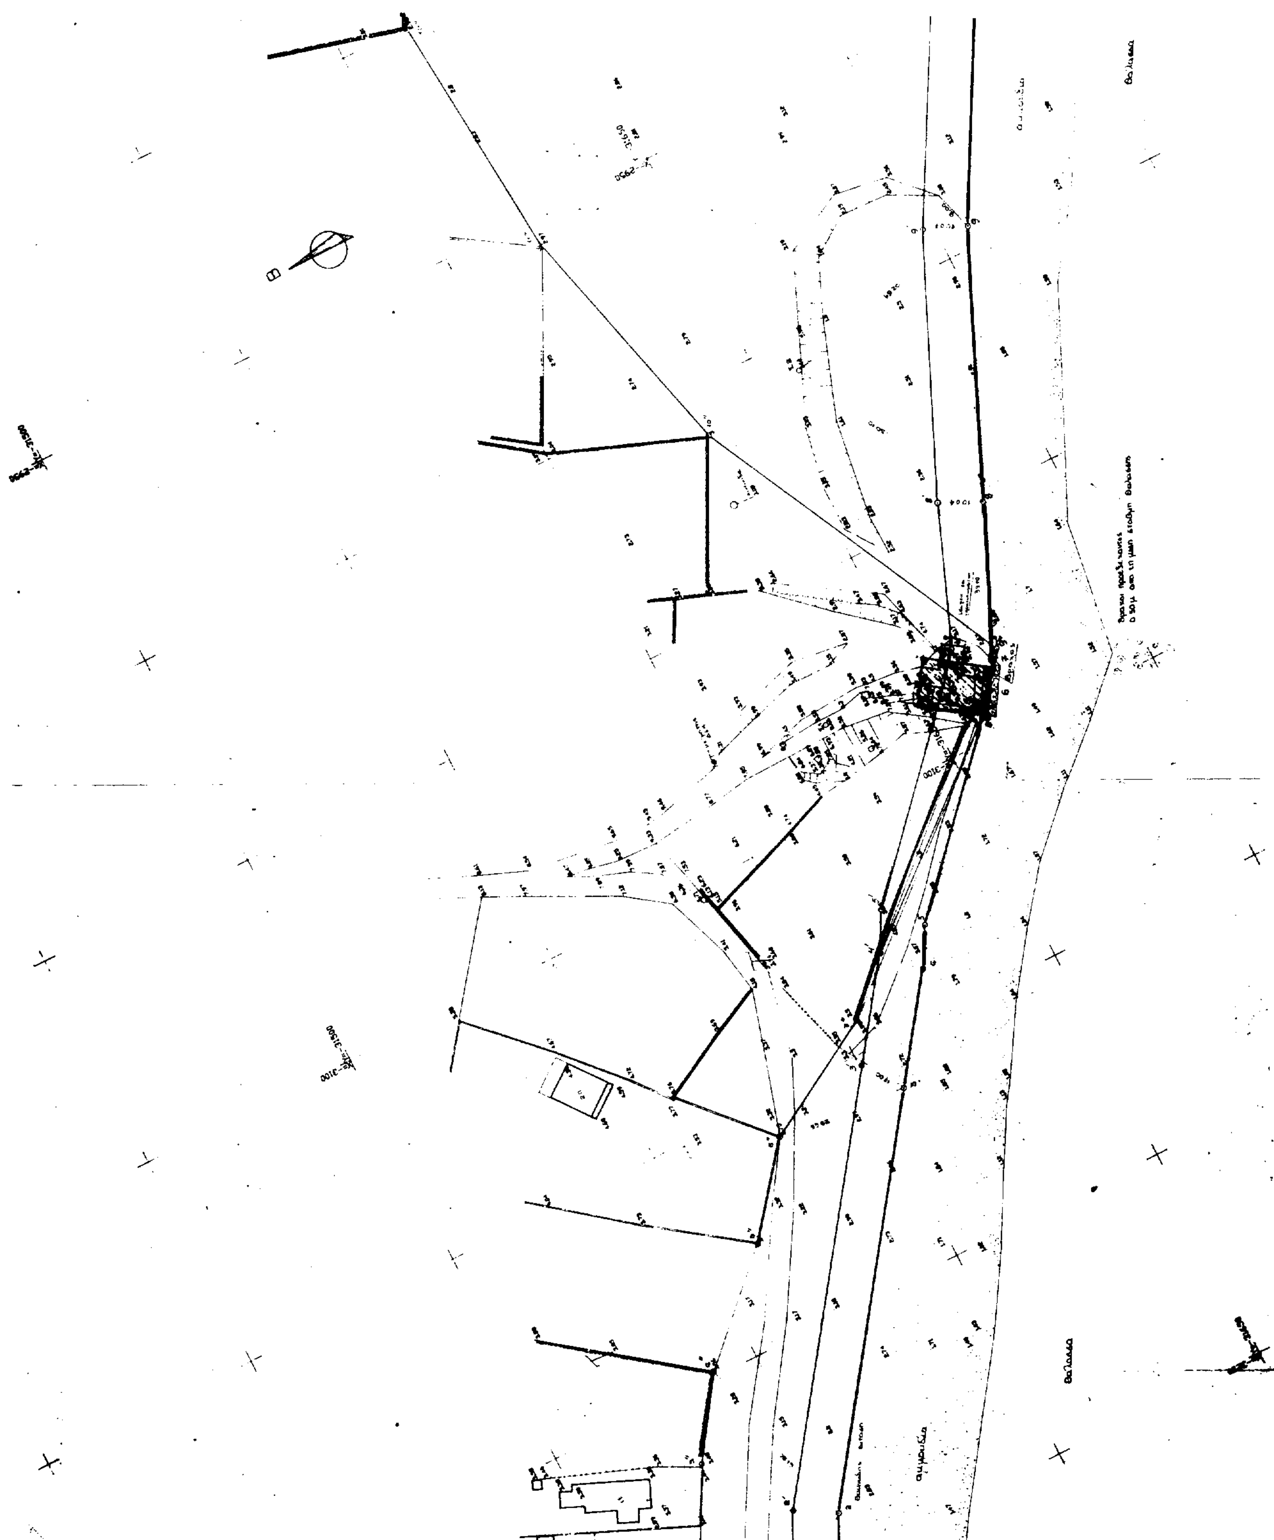

ΤΡΙΓΩΝΟΜΕΤΡΙΚΗ ΕΞΑΡΤΗΣΗ

Υψομετρική Αφετηρία: Μέση στάθμη θαλάσσης
Κέντρο φύλλου χάρτου Φ: 38 45 λ: 2 15
Datum: Αθηνών. Ελλειψοειδές Bessel. Προβολή: Hatt
Μέθοδος αποτύπωσης: Ταχυμετρικά με EDM

ΥΠΟΜΝΗΜΑ ΣΥΜΒΟΛΙΣΜΩΝ

- Σημείο αιγιαλού και παραλίας
- Κολώναι
- Συρματόπλεγμα
- Βράχια
- Άμμος
- Πρανές
- Στύλος ΔΕΗ

ΕΛΛΗΝΙΚΗ ΔΗΜΟΚΡΑΤΙΑ

ΝΟΜΟΣ ΧΙΟΥ
ΔΗΜΟΣ ΑΜΑΝΗΣ
ΒΟΛΙΣΣΟΣ

ΕΝΔΙΑΦΕΡΟΜΕΝΟΣ Ι. Φερούσης

ΑΠΟΤΥΠΩΣΗ ΓΙΑ ΤΟΝ ΚΑΘΟΡΙΣΜΟ ΑΙΓΙΑΛΟΥ ΚΑΙ ΠΑΡΑΛΙΑΣ ΣΤΗ ΘΕΣΗ ΑΝΕΜΟΜΥΛΟΣ ΒΟΛΙΣΣΟΥ ΔΗΜΟΥ ΑΜΑΝΗΣ ΝΟΜΟΥ ΧΙΟΥ
ΤΟΠΟΓΡΑΦΙΚΟ ΔΙΑΓΡΑΜΜΑ ΚΛΙΜΑΚΑ 1:500

ΜΕΛΕΤΗΤΗΣ ΕΥΑΓΓΕΛΟΣ ΣΤΡΟΓΓΥΛΟΣ ΤΟΠΟΓΡΑΦΟΣ ΜΗΧΑΝΙΚΟΣ


ΗΜΕΡΟΜΗΝΙΑ ΣΥΝΤΑΞΗΣ 10 ΦΕΒΡΟΥΑΡΙΟΥ 1999

ΧΙΟΣ 1. 3. 1999
ΘΕΩΡΗΘΗΚΕ
Ο ΠΡΟΪΣΤΑΜΕΝΟΣ ΤΗΣ ΤΥΔΚ

ΘΕΩΡΗΘΗΚΕ
Ο ΠΡ/ΝΟΣ ΤΥΔΚ
Π. ΣΑΛΙΑΡΗΣ



ΧΙΟΣ 15. 2. 1999
ΕΛΕΓΧΘΗΚΕ ΓΙΑ ΤΗΝ ΑΚΡΙΒΕΙΑ ΤΗΣ ΑΠΟΤΥΠΩΣΗΣ
Ο ΕΠΙΒΛΕΠΩΝ ΜΗΧΑΝΙΚΟΣ

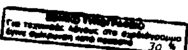

Αριθ. ΠΕΡ/10086 (2)

Τροποποίηση της ΤΥ/οικ. 8486/10.9.77 απόφασης Νομάρχη Κέρκυρας και διόρθωση ορίων οικισμού Αγίων Θεοδώρων Δήμου Λευκιμμαίων Ν.Κέρκυρας.

Ο ΝΟΜΑΡΧΗΣ ΚΕΡΚΥΡΑΣ

Έχοντας υπόψη:

1. Τις διατάξεις του από 24.4.85 Π.Δ/τος (ΦΕΚ 181 Δ΄/3.5.85) «περί τρόπου καθορισμού ορίων οικισμών της χώρας μέχρι 2.000 κατοίκους κατηγορίες αυτών και καθορισμός όρων και περιορισμών δόμησης», όπως αυτό τροποποιήθηκε και συμπληρώθηκε με τα Π.Δ. 14/23.2.87 (ΦΕΚ 133 Δ΄) και 25-4/16.5.89 (ΦΕΚ 293 Δ΄).

2. Τη μελέτη που συντάχθηκε στα πλαίσια του προγράμματος των ανοιχτών πόλεων και αφορά στην αναγνώριση των ορίων και τον χαρακτήρα του υπόψιν οικισμού.

3. Τα πληθυσμιακά στοιχεία των απογραφών του κράτους της ΕΥΣΕ των ετών 1971-1981.

4. Τις ιδιατερότητες που παρουσιάζει ο οικισμός.

5. Την υπ' αριθ. ΤΥ/οικ. 8486/10.9.77 απόφαση Νομάρχη Κέρκυρας περί καθορισμού ορίων, κ.λπ., οικισμού Αγίων Θεοδώρων Δήμου Λευκιμμαίων Ν. Κέρκυρας.

6. Την υπ' αριθ. 16/138/1998 απόφαση Δημοτικού Συμβουλίου Λευκιμμαίων.

7. Την υπ' αριθ. 7-3/7.7.99 γνωμοδότηση του Συμβουλίου ΧΟΠ Ν. Κέρκυρας.

8. Το γεγονός ότι από τις διατάξεις της παρούσας απόφασης δεν προκαλείται δαπάνη σε βάρος του κρατικού προϋπολογισμού, αποφασίζουμε:

1. Διορθώνεται η αναγραφόμενη επί του σκαριφήματος κλίμακα από 1:5000 σε 1:2000 που είναι η πραγματική ως επίσης και ο φερόμενος ιδιοκτήτης και η θέση του σημείου 79 σύμφωνα με το συνημμένο σχέδιο του οικισμού.

2. Κατά τα λοιπά ισχύει ως έχει η υπ' αρ. ΤΥ/οικ. 8486/10.9.77 απόφαση Νομάρχη Κέρκυρας περί καθορισμού ορίων, κ.λπ. οικισμού Αγίων Θεοδώρων Δήμου Λευκιμμαίων Ν. Κέρκυρας.

Η παρούσα απόφαση να δημοσιευθεί στην Εφημερίδα της Κυβερνήσεως.

Κέρκυρα, 26 Ιουλίου 1999

Ο Νομάρχης

ΑΝΔΡΕΑΣ ΠΑΓΚΡΑΤΗΣ

Λευκίμμη
("Άγιος θεόδωρος)

ΕΛΛΗΝΙΚΗ ΔΗΜΟΚΡΑΤΙΑ
ΝΟΜΑΡΧΙΑΚΗ ΑΥΤΟΔ. ΚΕΡΚΥΡΑΣ
ΥΠΗΡΕΣΙΑ ΠΕΡΙΒΑΛΛΟΝΤΟΣ

ΔΙΑΓΡΑΜΜΑ

ΟΡΙΩΝ ΟΙΚΙΣΜΟΥ ΑΓΊΩΝ ΘΕΟΔΩΡΩΝ

ΔΗΜΟΥ ΛΕΥΚΙΜΜΑΙΩΝ

ΝΟΜΟΥ ΚΕΡΚΥΡΑΣ

το παρόν σχεδιάγραμμα συνοδεύει την υπ. αρ.
απόφαση του Νομάρχη Κέρκυρας ΠΕΡ/10086/26-7-1999

ΚΛΙΜΑΚΑ 1:2000

ΚΕΡΚΥΡΑ - ΙΟΥΛΙΟΣ 1999

Ο ΣΥΝΤΑΞΑΣ


Ο ΠΡΟΪΣΤΑΜΕΝΟΣ



Ο ΝΟΜΑΡΧΗΣ



ΠΑΓΚΡΑΤΗΣ

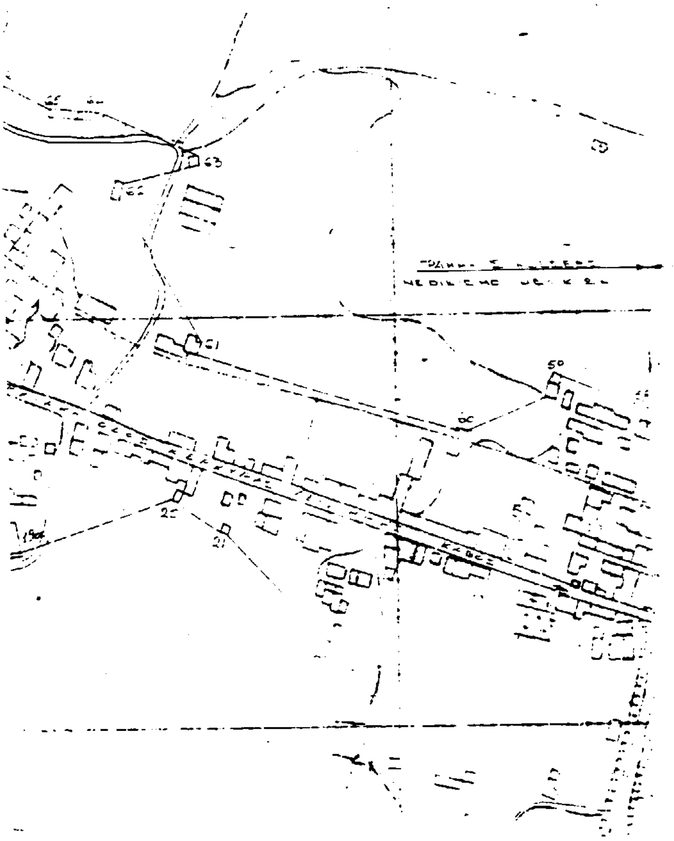

ΟΡΙΑΚΑ ΚΤΙΣΜΑΤΑ ΟΙΚΙΣΜΟΥ

φερόμενοι ιδιοκτήτες

Α/Α	ΟΝΟΜΑΤΕΠΩΝΥΜΟ	
1	Μοναστηριώτης	Αντώνιος
2	Μοναστηριώτης	Νικόλαος Ιερεύς
3	Μοναστηριώτης	Θωμάς
4	Κουρής	Ηρακλής
5	Μοναστηριώτης	Οδυσσέας
6	[illegible]	[illegible]
7	Κουρής	[illegible]
8	Συγκρότημα	Γυμνασίου
9	Αφοί Κουρή & Κ. Ζερβού	[illegible]
10	Κουρής	[illegible]
11	Κουρής	[illegible]
12	Κουρής	[illegible]
13	Εκκλησία	("Άγιος [illegible]")
14	Ζερβός	[illegible]
15	Καλογεροπούλου	[illegible]
16	Ζερβός	[illegible]
17	Γατσούλης	
18	[illegible]	[illegible]
19	Ζερβός	Ιωάννης
19α	Ζερβός	[illegible]
20	[illegible]	[illegible]
21	[illegible]	[illegible]
22	Σαμοίλης	[illegible]
23	Σαμοίλης	[illegible]
24	Φούτος	[illegible]
25	Σαμοίλης	[illegible]
59	[illegible]	[illegible]
60	Σφαγείο	[illegible]
61	Ζερβός	[illegible]
62	Ζερβός	[illegible]
63	Ζερβός	[illegible]
64	Ζερβός	[illegible]
65	Κουρής	Σπύρος
66	[illegible]	Χρήστος
67	Κουρής	Δημήτριος
67α	Κουρής	Σπυρίδων
68	Κουρής	Νικόλαος του Ιωάννου

Α/Α	ΟΝΟΜΑΤΕΠΩΝΥΜΟ	
69	Κουρής	Ευάγγελος του [illegible]
70	Κουρής	Σπυρίδων του [illegible]
71	Παγιάτης	Σπυρίδων
72	Παγιάτης	Μάρκος
73	Παγιάτης	Νικόλαος
74	Βλάχος	Νικόλαος
75	Βλάχος	Θεόδωρος
76	Βλάχος	Συμεών
77	Παγιάτη	(Συνεργείο)
78	Μοναστηριώτης	Ιωάννης (Σπ[illegible])
79	Βλάχος	Νικόλαος Δημητρίου
80	Μοναστηριώτης	Χριστόδουλος
81	Μοναστηριώτης	[illegible]
82	Μοναστηριώτης	Γρηγόριος
83	Βούλγαρης	[illegible]

ΕΘΝΙΚΟ ΤΥΠΟΓΡΑΦΕΙΟ
Για τεχνικούς λόγους στο σχεδιάγραμμα αυτό έγινε σμίκρυνση κατά ποσοστό 47 %